


UNIVERSIDAD ARTURO PRAT
OFICINA DE ARQUITECTURA INSTITUCIONAL

PLANO
CENTRO DE ATENCION PSICOLOGICA Y FONOAUDIOLÓGICA UNAP

SIMBOLOGIA

- Circulaciones utilizadas
- Recintos utilizados
- Distanciador de fila
- Pausa de espera o atención
- Direccional de Entrada
- Direccional de Salida
- Sitio de uso y distanciamiento
- Recinto no habilitado para uso

Acceso Público
Centro Atención
Psicología y Fonoaudiología

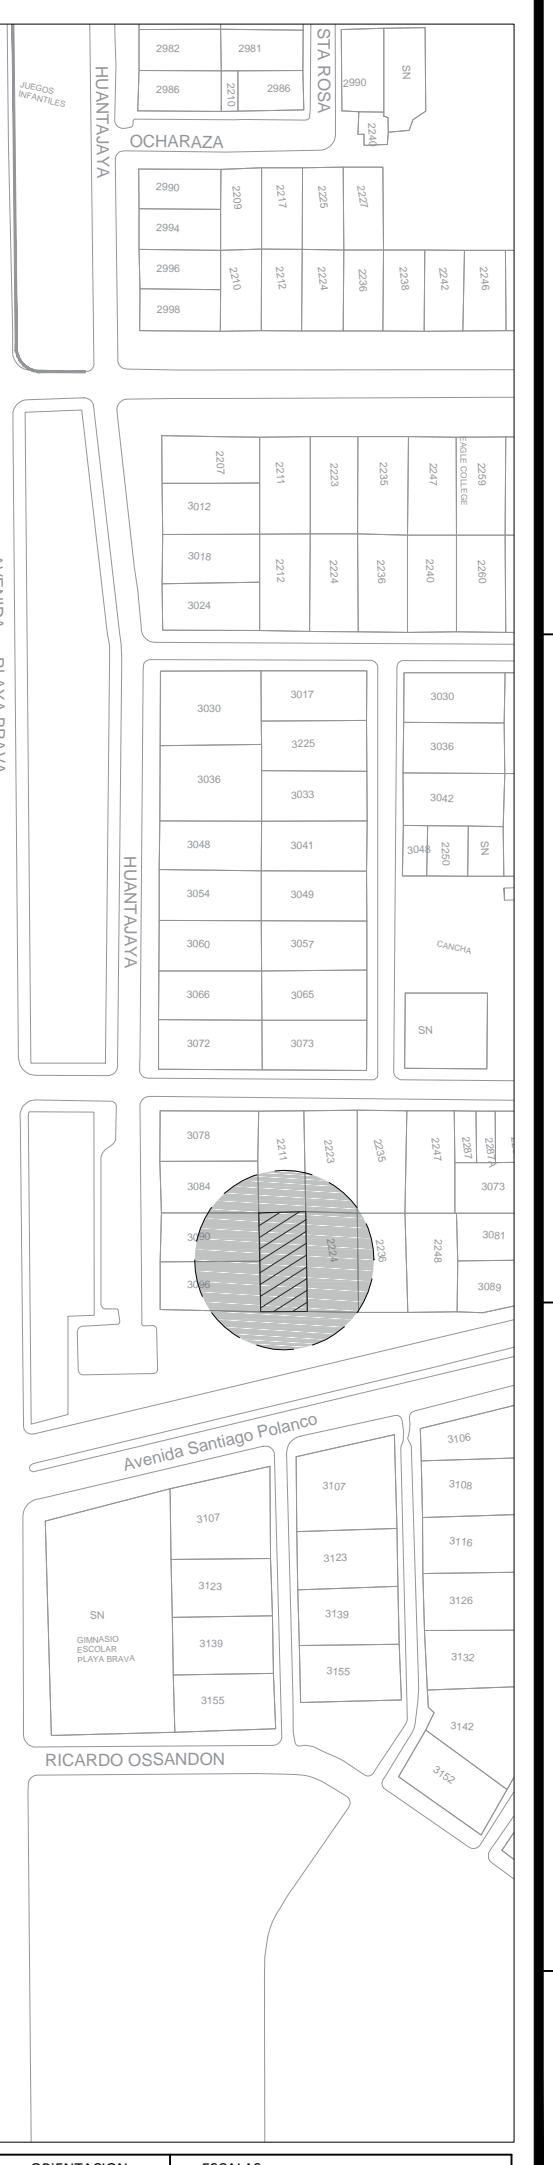

ORIENTACION	ESCALAS
	INDICADAS
FECHA	NOVIEMBRE
	2020

Planta Primer Nivel del Centro de Atención Psicológico y Fonoaudiológico UNAP
Funcionamiento COVID-19