


UNIVERSIDAD ARTURO PRAT  
OFICINA DE ARQUITECTURA INSTITUCIONAL

PLANO  
CENTRO DE ATENCIÓN  
FONOAUDIOLÓGICO UNAP

- SIMBOLOGIA
- Circulaciones utilizadas
  - Recintos utilizados
  - Separador de fila
  - Pausa de espera o atención
  - Direccional de Entrada
  - Direccional de Salida
  - Sitio de uso y distanciamiento
  - Recinto no habilitado para uso
  - Acceso y Salida
  - Ventanas Existentes
  - Espacio de Tránsito

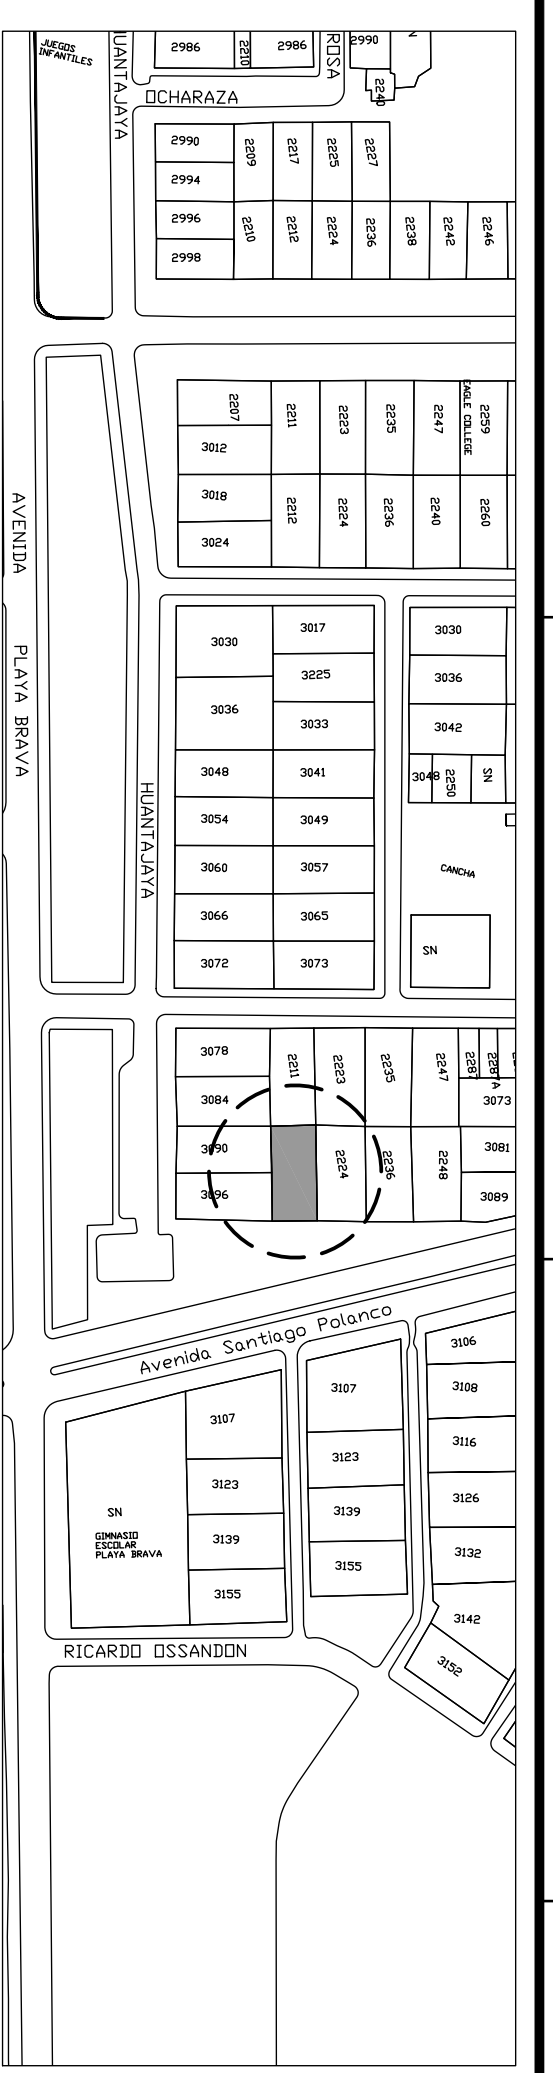

ORIENTACION	ESCALAS
	INDICADAS
FECHA	
ENERO 2021	

Planta Primer Nivel del Centro de Atención Fonoaudiológica UNAP  
Funcionamiento COVID-19