


UNIVERSIDAD ARTURO PRAT
OFICINA DE ARQUITECTURA INSTITUCIONAL

PLANO
CENTRO DE ATENCIÓN
FONOAUDIOLÓGICO UNAP

- SIMBOLOGIA**
- Circulaciones utilizadas
 - Recintos utilizados
 - Separador de fila
 - Pausa de espera o atención
 - Direccional de Entrada
 - Direccional de Salida
 - Sitio de uso y distanciamiento
 - Recinto no habilitado para uso
 - Acceso y Salida
 - Ventanas existentes
 - Espacio de Tránsito

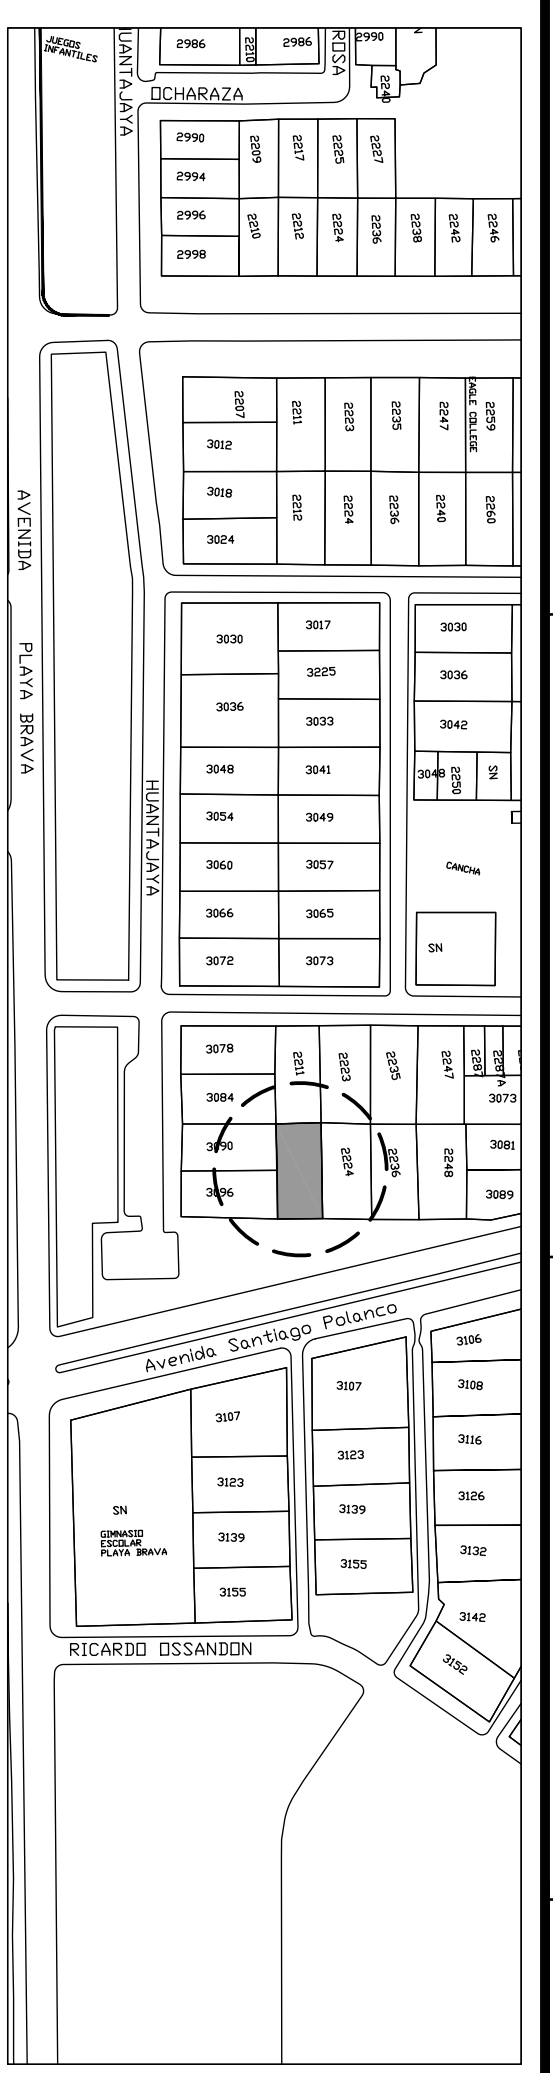

ORIENTACION
INDICADAS
FECHA
ENERO 2021

Planta Segundo Nivel del Centro de Atención Fonoaudiológico UNAP
Funcionamiento COVID-19