


UNIVERSIDAD ARTURO PRAT
OFICINA DE ARQUITECTURA INSTITUCIONAL

PLANO
CENTRO DE ATENCIÓN FONOAUDIOLÓGICO UNAP

- SIMBOLOGIA
- Circulaciones utilizadas
 - Recintos utilizados
 - Separador de fila
 - Pausa de espera o atención
 - Direccional de Entrada
 - Direccional de Salida
 - Sitio de uso y distanciamiento
 - Recinto no habilitado para uso
 - Acceso y Salida
 - Ventanas Existentes
 - Espacio de Tránsito

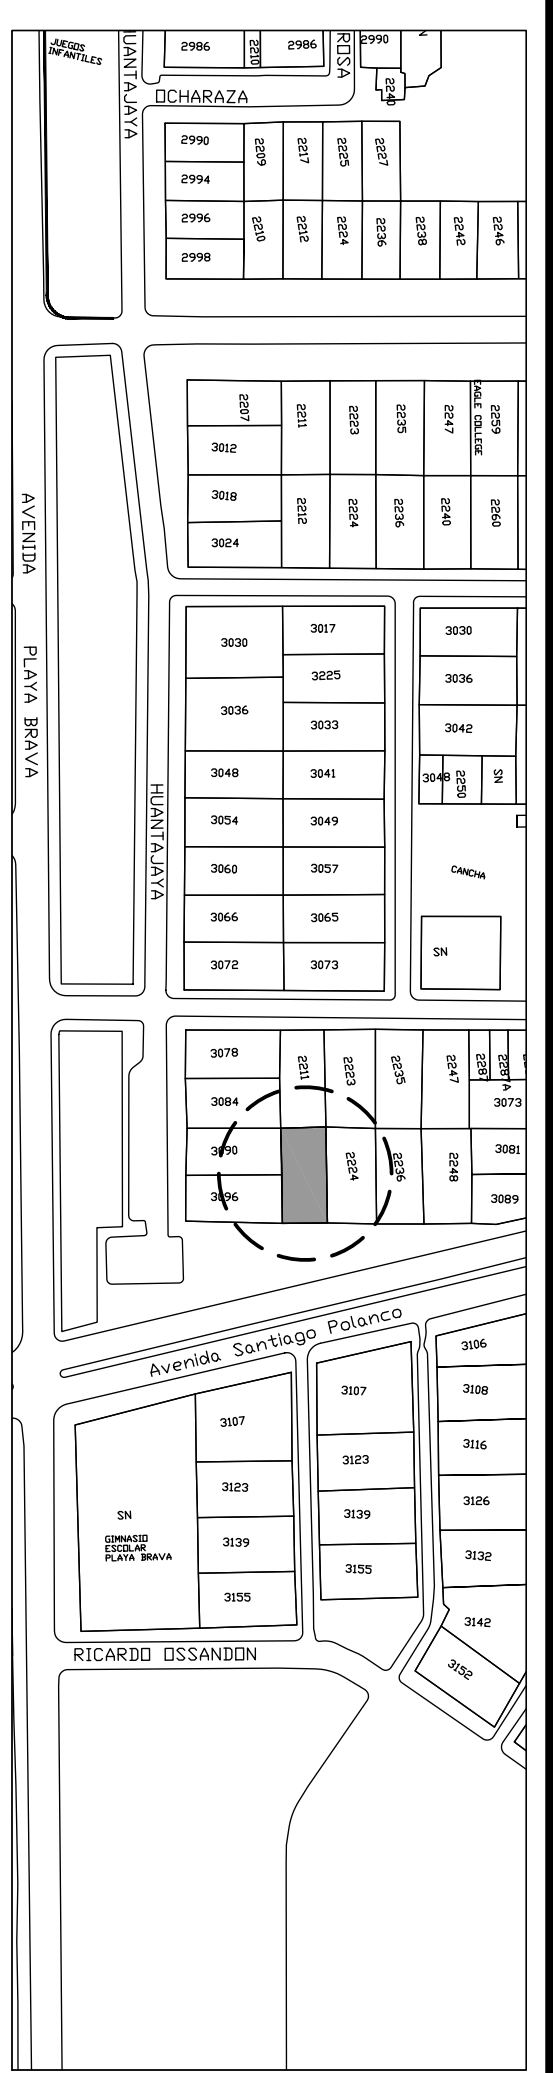

ORIENTACION	ESCALAS
	INDICADAS
FECHA	
ENERO 2021	

Planta Tercer Nivel del Centro de Atención Fonoaudiológica UNAP
Funcionamiento COVID-19