


UNIVERSIDAD ARTURO PRAT  
UNIDAD DE ARQUITECTURA INSTITUCIONAL

PLANO  
ESCUELA DE KINESIOLOGÍA  
CAMPUS PATRICIO LYNCH

- SIMBOLOGIA**
- Circulaciones utilizadas
  - Recintos utilizados
  - Distanciator de fila
  - Pausa de espera o atención
  - Direccional de Entrada
  - Direccional de Salida
  - Sitio de uso y distanciamiento
  - Recinto no habilitado para uso
  - Ventanas Existentes

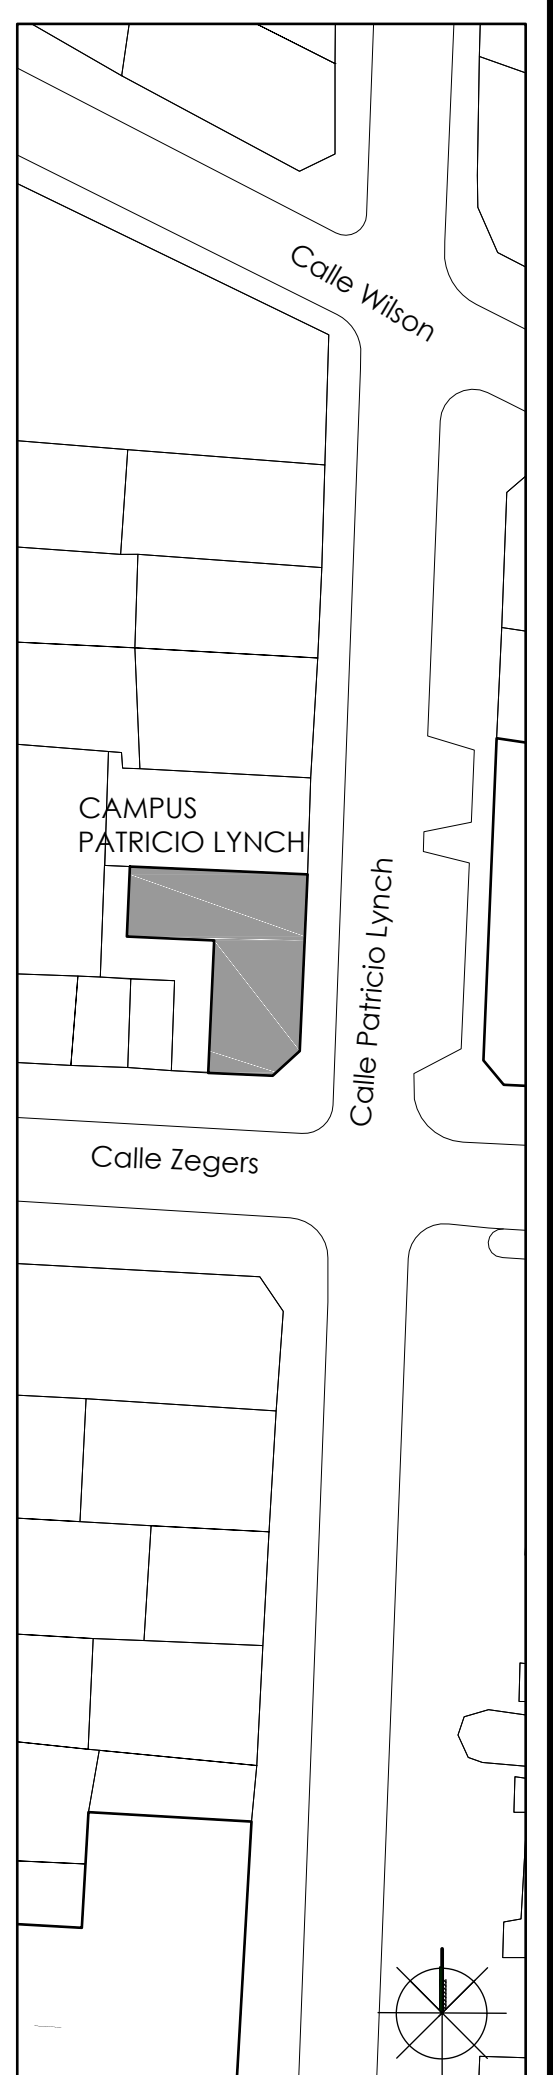

ORIENTACION	ESCALAS
	SIN ESCALA
FECHA	ENERO 2021

Campus Patricio Lynch – Escuela de Kinesiología 1° Piso  
Funcionamiento COVID-19

Campus Patricio Lynch – Escuela de Kinesiología 2° Piso  
Funcionamiento COVID-19