


UNIVERSIDAD ARTURO PRAT
UNIDAD DE ARQUITECTURA INSTITUCIONAL
VALPARAÍSO - CHILE

PLANO
ESCUELA DE KINESIOLOGÍA
CAMPUS PATRICIO LYNCH

- SIMBOLOGIA**
- Circulaciones utilizadas
 - Recintos utilizados
 - Distanciator de fila
 - Pausa de espera o atención
 - Direccional de Entrada
 - Direccional de Salida
 - Sitio de uso y distanciamiento
 - Recinto no habilitado para uso
 - Ventanas Existentes

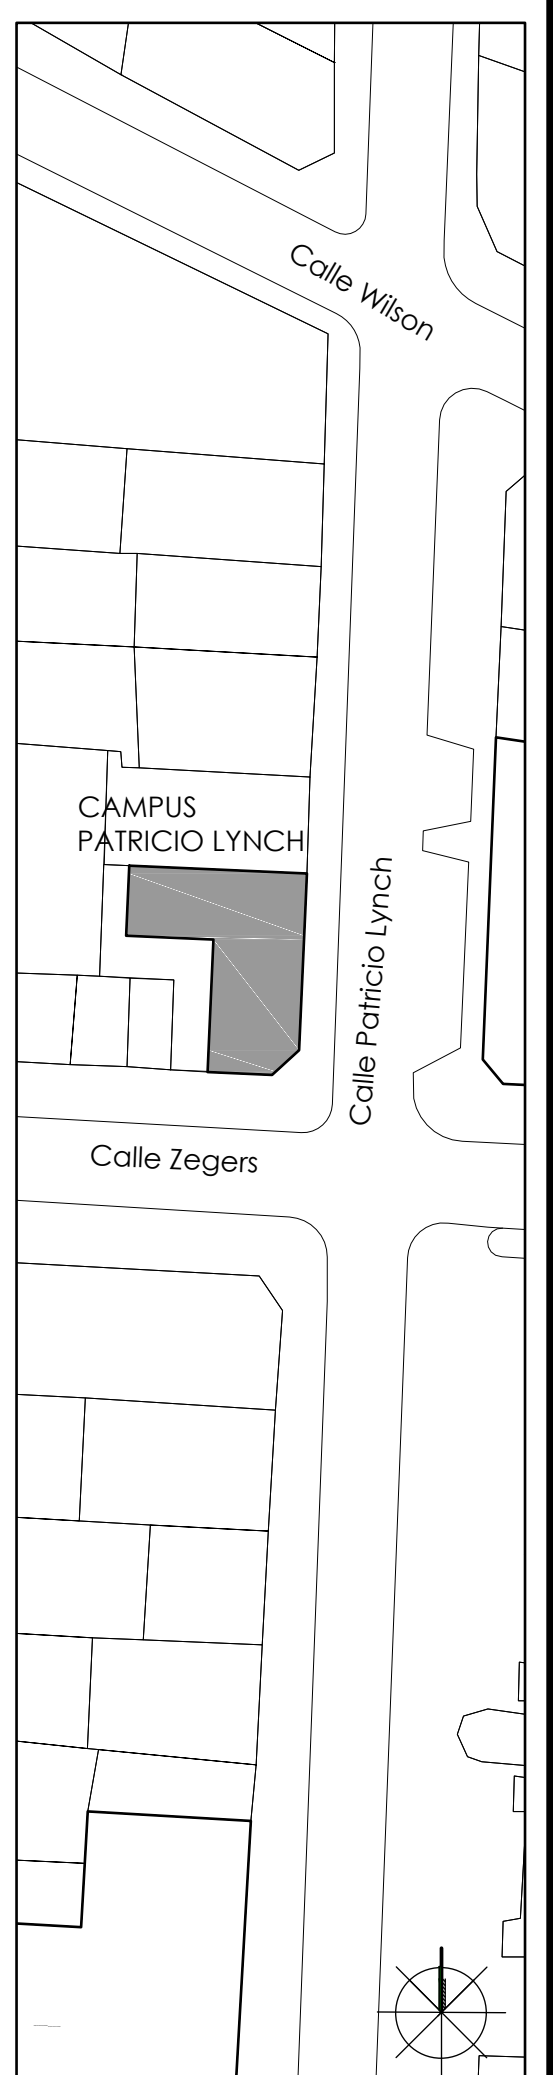

ORIENTACION	ESCALAS
	SIN ESCALA
FECHA	ENERO
	2021

Campus Patricio Lynch – Escuela de Kinesiología 3° Piso
Funcionamiento COVID-19

Campus Patricio Lynch – Escuela de Kinesiología 4° Piso
Funcionamiento COVID-19

LABORATORIO DE BIOMECAÁNICA (64,35 m²)
Capacidad máxima = 4 personas
Alto máximo = 3 personas

1 docente
1 estudiante
1 camarógrafo
1 "actor"

LABORATORIO MÓVIL (58,19 m²)
Capacidad máxima = 15 personas
Alto máximo = 14 personas

1 docente
14 estudiantes

LABORATORIO DINÁMICAS PARA ATENCIÓN DE PACIENTES (89,39 m²)
Capacidad máxima = 20 personas
Alto máximo = 19 personas

1 docente
19 estudiantes

PASILLO