


PLANO
EDIFICIO DE METALURGIA
CAMPUS PLAYA BRAVA

- SIMBOLOGIA**
- Circulaciones utilizadas
 - Recintos utilizados
 - Distanciator de fila
 - Pausa de espera o atención
 - Direccional de Entrada
 - Direccional de Salida
 - Sitio de uso y distanciamiento
 - Recinto no habilitado para uso
 - Ventanas Existentes

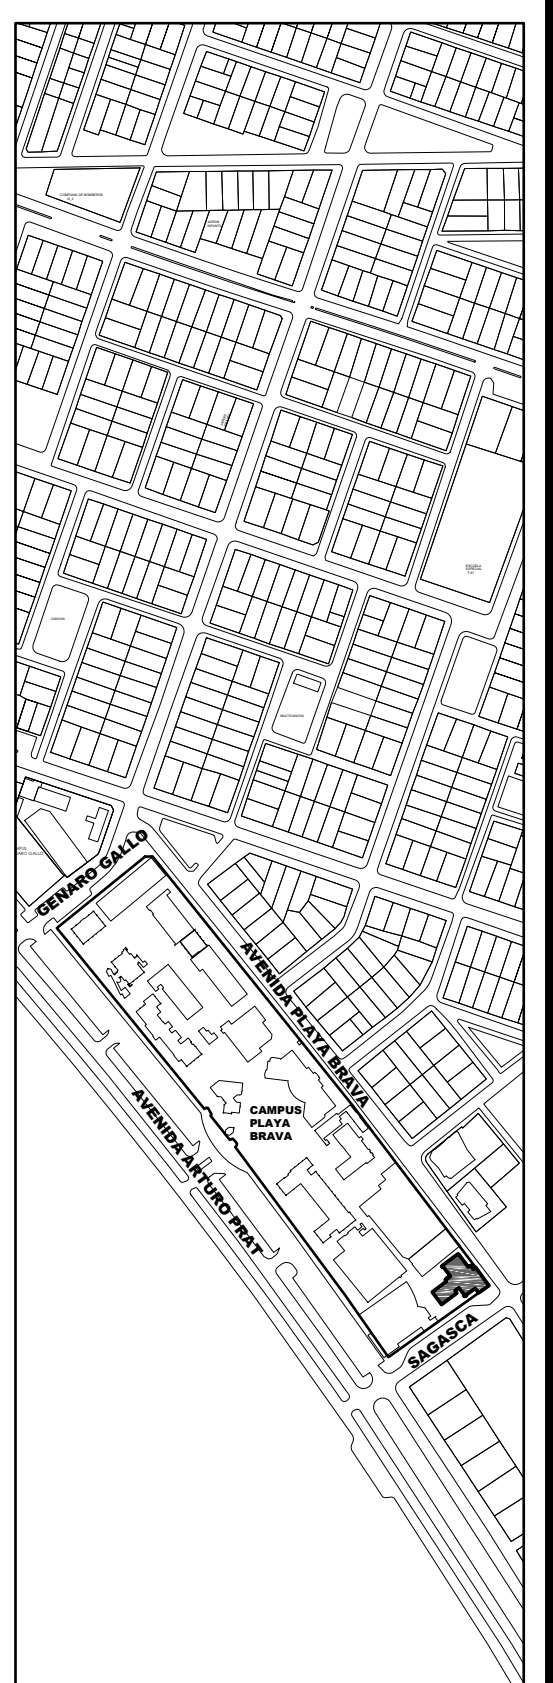

ORIENTACION

ESCALAS

SIN ESCALA

FECHA

ENERO 2021