
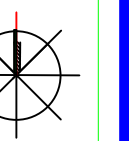


UNIVERSIDAD ARTURO PRAT
UNIDAD DE ARQUITECTURA INSTITUCIONAL

PLANO
EDIFICIO DE DERECHO Y TRABAJO SOCIAL
CAMPUS PLAYA BRAVA

- SIMBOLOGIA**
- Circulaciones utilizadas
 - Recintos utilizados
 - Distanciador de fila
 - Pausa de espera o atención
 - Direccional de Entrada
 - Direccional de Salida
 - Sitio de uso y distanciamiento
 - Recinto no habilitado para uso
 - Ventanas Existentes

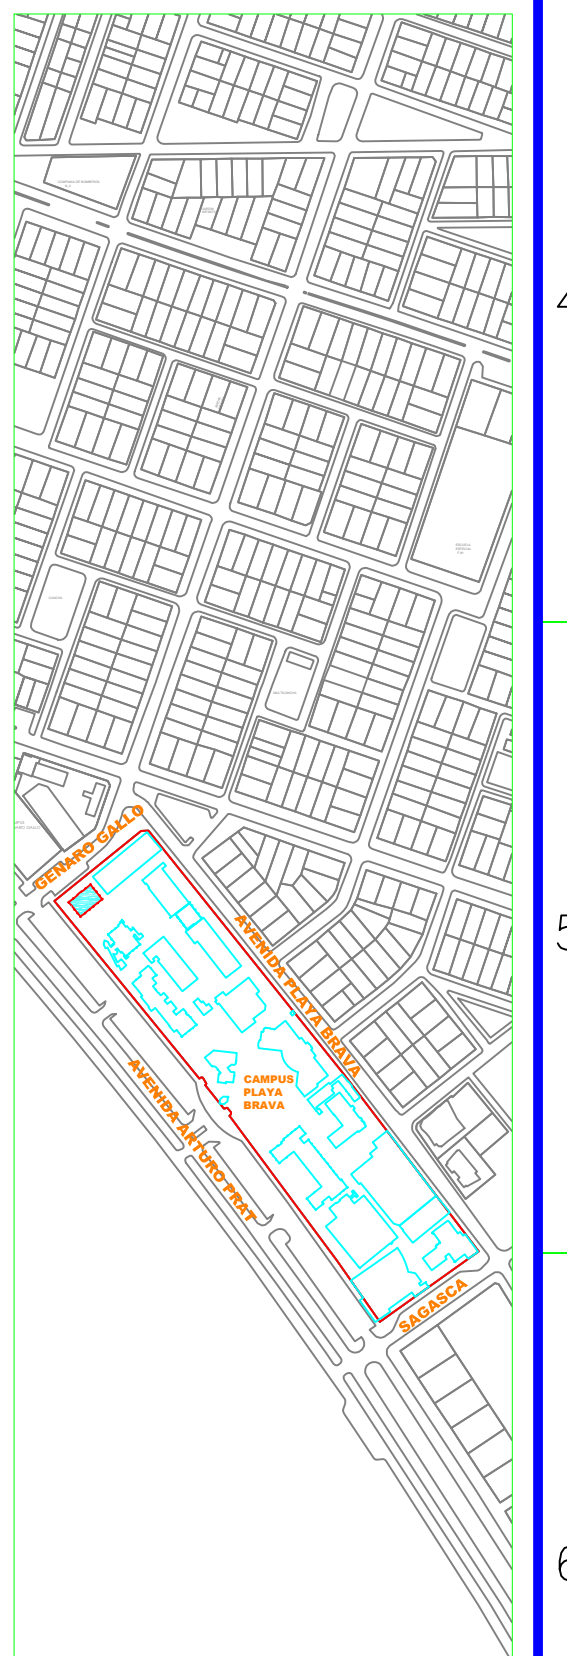

ORIENTACIÓN	ESCALAS
	SN ESCALA
	FECHA
	ENERO 2021