


UNIVERSIDAD ARTURO PRAT
OFICINA DE ARQUITECTURA INSTITUCIONAL

PLANO
OFICINA PROYECTO CONADI
UNAP RECINTOS DHARMA

- SIMBOLOGIA
- Circulaciones utilizadas
 - Recintos utilizados
 - Distanciador de fila
 - Pausa de espera o atención
 - Direccional de Entrada
 - Direccional de Salida
 - Sitio de uso y distanciamiento
 - Recinto no habilitado para uso
 - Ventanas Existentes

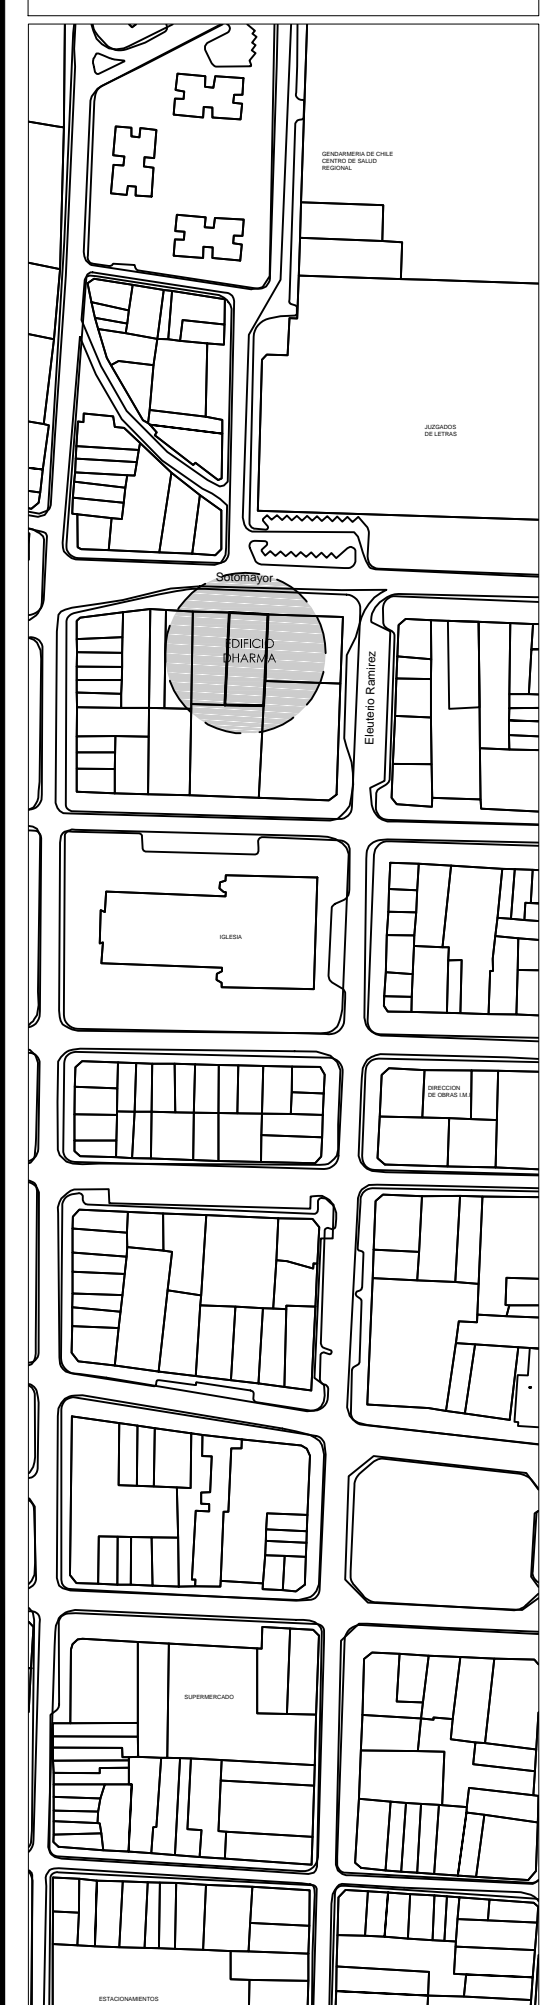

ORIENTACION	ESCALAS
INDICADAS	
FECHA	
	FEBRERO 2021

Planta 6° Piso Edificio Dharma ,Oficina 605
Proyecto ConadiOdontológico UNAP
Funcionamiento COVID-19