


UNIVERSIDAD ARTURO PRAT
OFICINA DE ARQUITECTURA INSTITUCIONAL

PLANO
CLÍNICA JURÍDICA - VICTORIA

SIMBOLOGIA

- Circulaciones utilizadas
- Recintos utilizados
- Distanciador de fila
- Pausa de espera o atención
- Direccional de Entrada
- Direccional de Salida
- Sitio de uso y distanciamiento
- Recinto no habilitado para uso

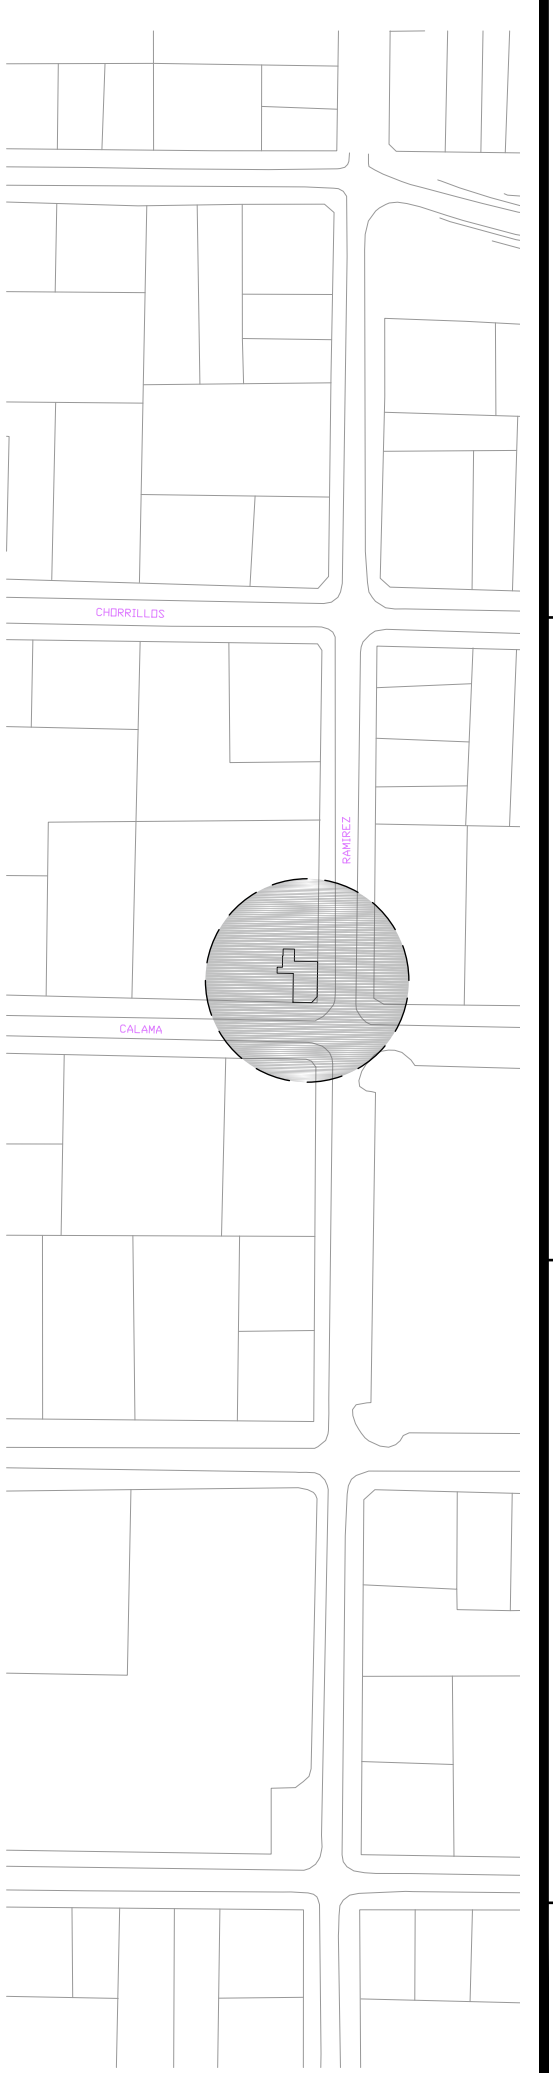

ORIENTACION	ESCALAS
	INDICADAS
	FECHA
	DICEMBRE 2020

Planta Clínica Jurídica – Victoria
Funcionamiento COVID-19

BAÑO DE FUNCIONARIOS VARONES (1,96m²)
Aforo máximo= 1 persona

BAÑO DE DAMAS (1,76m²)
Aforo máximo= 1 persona

SALA DE REUNIONES

BOX DE ASISTENCIA SOCIAL

BOX PROCURATORIA

BOX PROCURATORIA

SALA DE INFORMACIONES Y SECRETARIA (20,38m²)
Aforo máximo= 1 Personas o Estudiante
1 Secretaria
1 Persona o Estudiante
Según Protocolo Nacional v4: 09/11/2020, pag. 3

BOX OFICINA DE COORDINACION CLINICA

Acceso Público
Clínica Jurídica

PEDILUVIO

SEPARADOR TRASPARENTE