


UNIVERSIDAD ARTURO PRAT
OFICINA DE ARQUITECTURA INSTITUCIONAL

PLANO
ÁREA MULTUSO
CAMPUS SANTA MARÍA - CDV ARICA

- SIMBOLOGIA**
- Circulaciones utilizadas
 - Recintos utilizados
 - Distanciador de fila
 - Pausa de espera o atención
 - Direccional de Entrada
 - Direccional de Salida
 - Sitio de uso y distanciamiento
 - Recinto no habilitado para uso
 - Ventanas Existentes

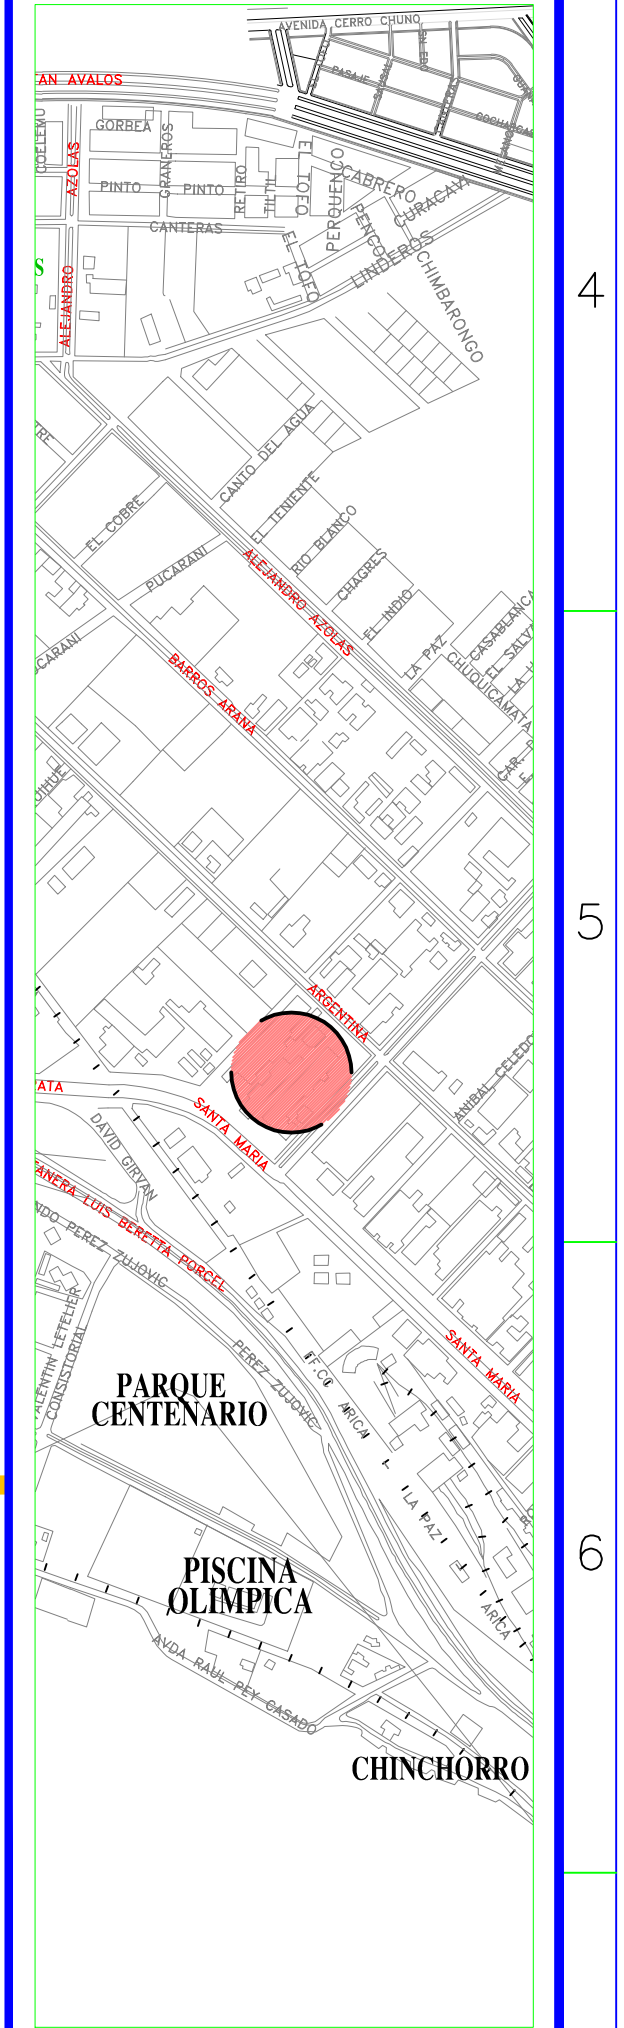

ORIENTACIÓN	ESCALAS
	INDICADAS
FECHA	
Marzo 2023	

Campus Santa María – Emplazamiento Referencial

Campus Santa María CDV Arica 1° PISO
Área Multiuso
Funcionamiento COVID-19

BANO FUNCIONARIOS
DIMAS (2,64 m²)
Capacidad máxima = 1 personas

BANO FUNCIONARIOS
DIMAS (2,64 m²)
Capacidad máxima = 1 personas

Sala Multiuso (33,11 m²)
143 de Aire 32,77
Capacidad máxima = 5 personas
Aforo máximo = 3 personas

OFICINA ADMINISTRATIVA MULTUSO
(22,93 m²)
M3 de Aire 57,33
Capacidad máxima = 3 personas

Acceso y Salida
CDV Arica